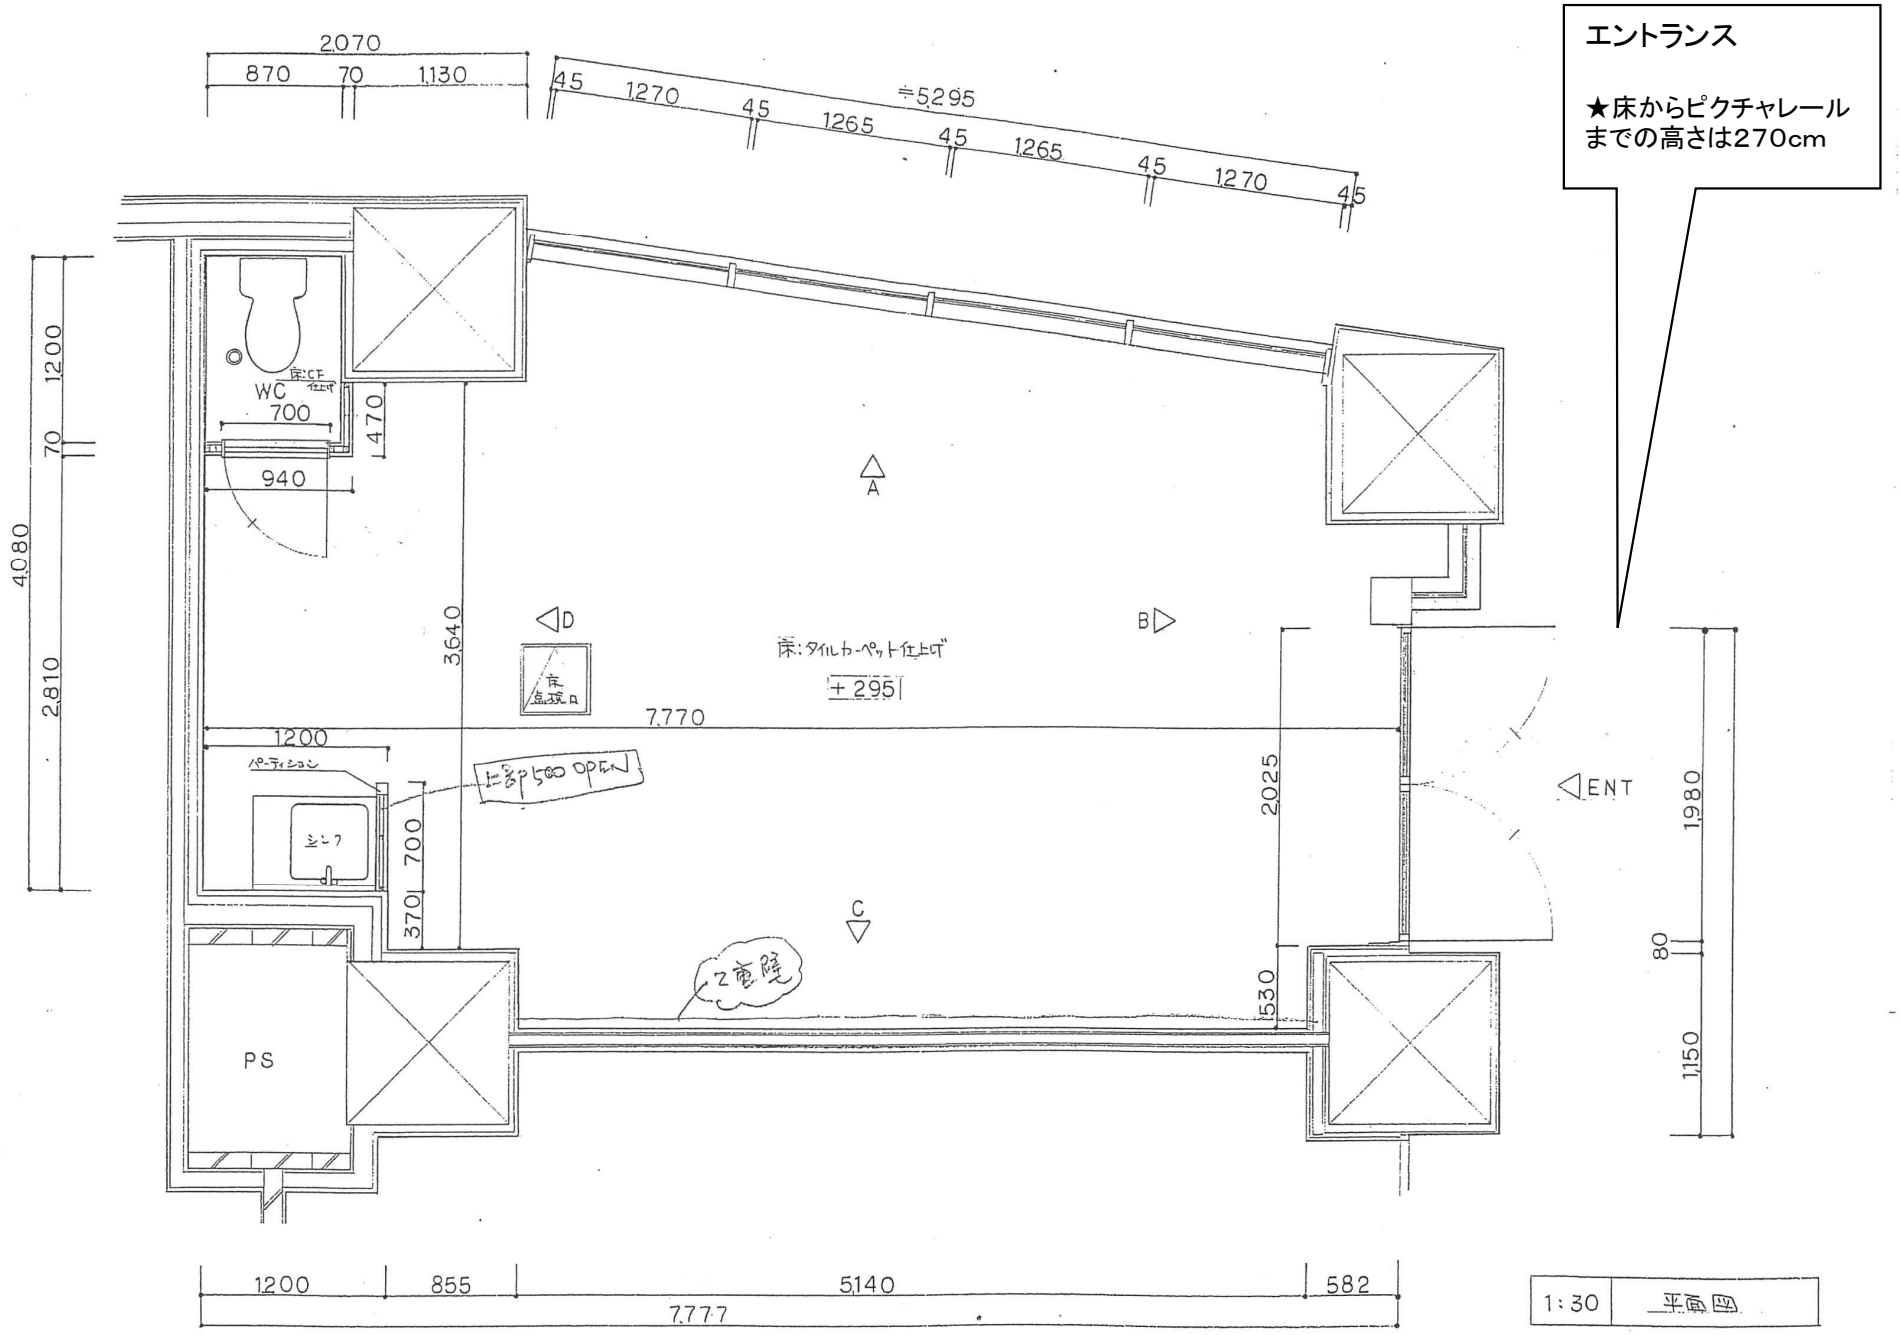

エントランス
★床からピクチャレール
までの高さは270cm
2070
870
70
1130
45
1270
45
1265
45
1265
45
1270
45
≒5295
4080
1200
70
2810
WC
床:CF仕上げ
700
470
940
3640
A
B
C
D
床:タイルカーペット仕上げ
±295
床点検口
7770
1200
パーティション
上部500 open
シンク
700
370
2025
ENT
1980
80
1150
530
2重壁
PS
1200
855
5140
582
7777
1:30
平面図