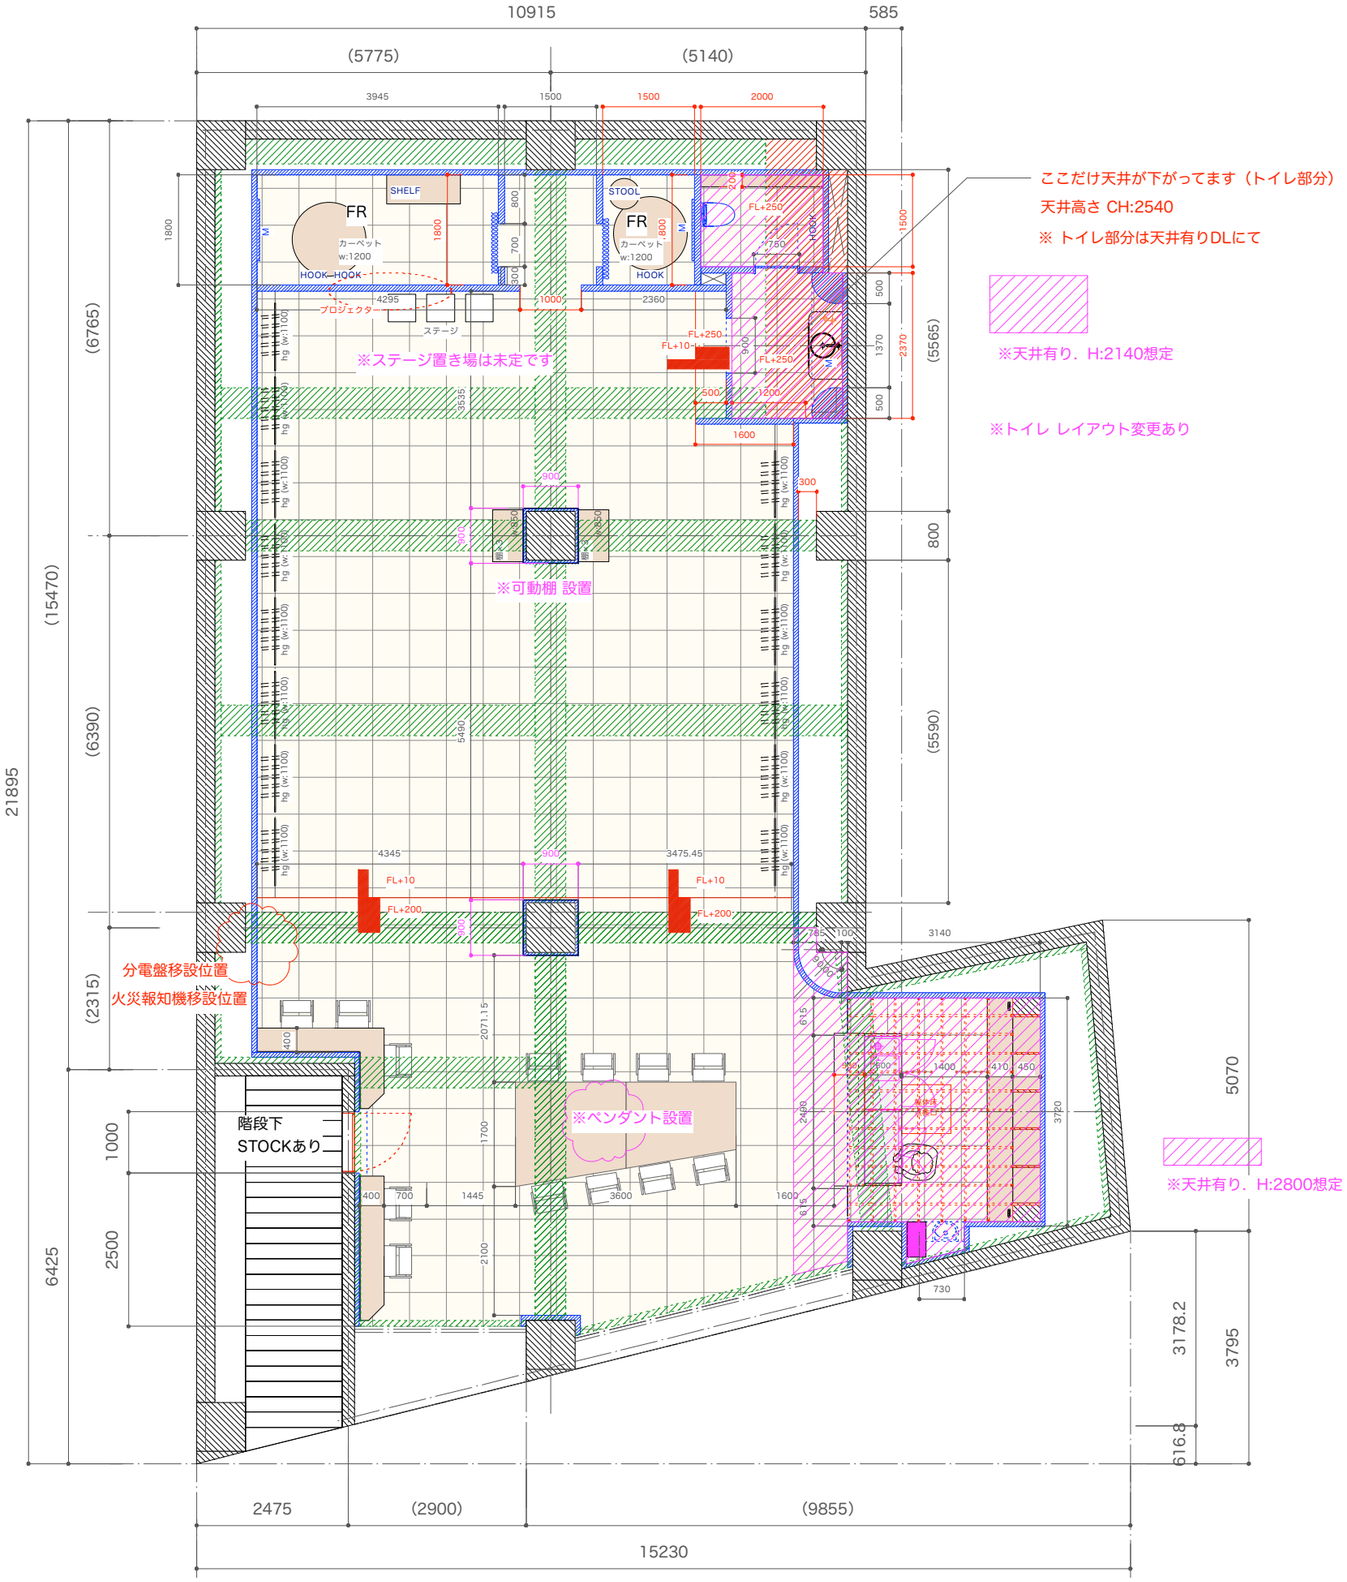



ここだけ天井が下がってます（トイレ部分）
天井高さ CH:2540
※ トイレ部分は天井有りDLにて

※天井有り．H:2140想定

※トイレ レイアウト変更あり

※天井有り．H:2800想定

※ペンダントライト
mooiのフロックオブライトで考えています。

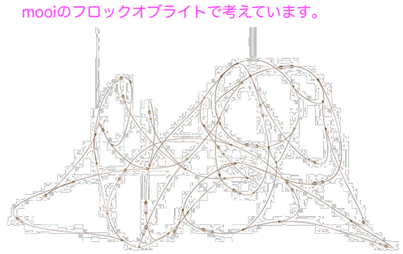

※ワイヤー + LED

-- 確認事項 --

・エアコン設置位置 図面プロット

※ 面積 239.98m2 / 72.72坪

※ 天高 3800mm（梁 600mm）

※ 梁下 3200mm

※ 一部床上げ 想定 +200mm (天高 3600mm)


※ ハイダク高さは梁下より -100mm想定 (-700mm)

※ 要現調のこと

PLOJECT RINONE.Co.,Ltd FREE SPACE


DETA 2022.07.26 SCALE 1/100

SECTION 平面図 NO. 01

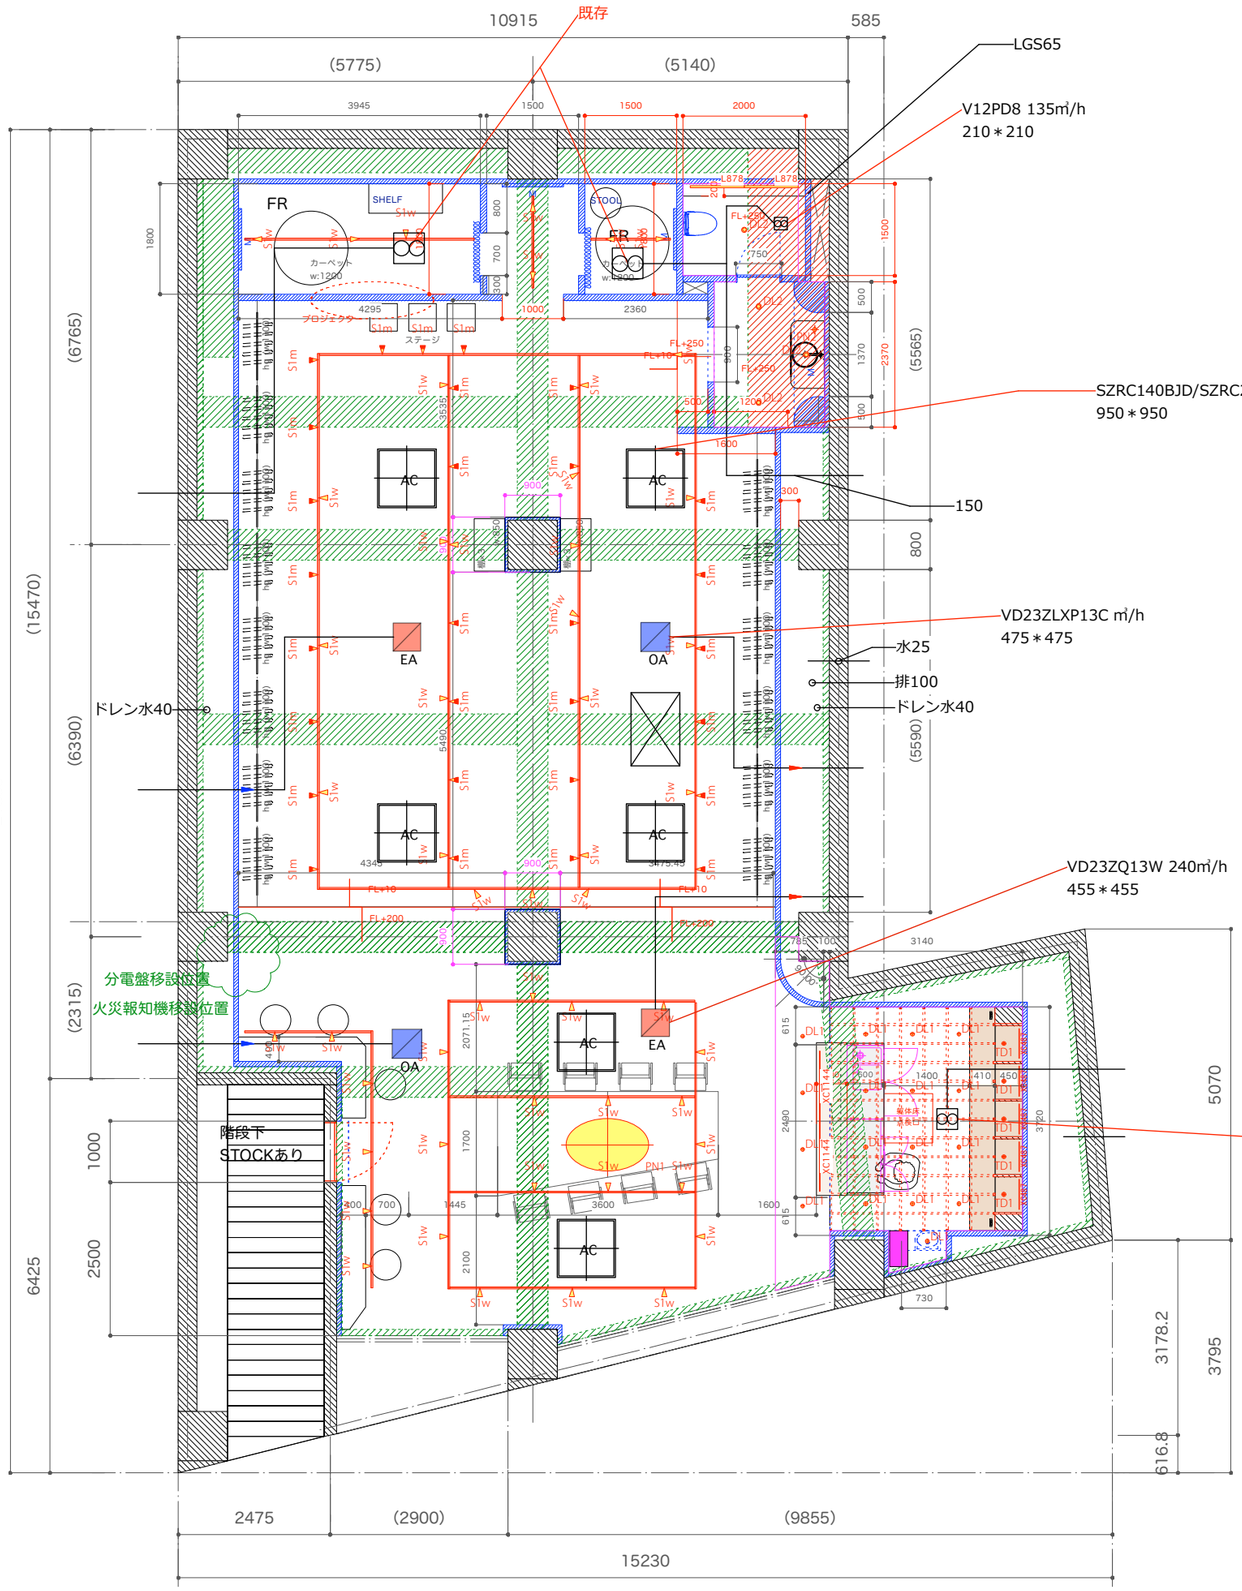

※ペンダント

mooiのフロックオブライトで考えています。

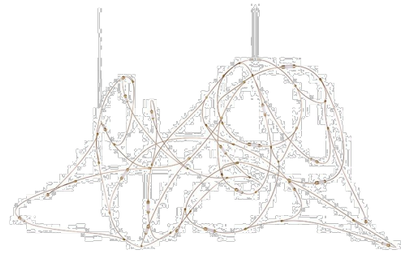

※ワイヤー + LED

※ 面積 239.98m2 / 72.72坪

※ 天高 3800mm（梁 600mm)

※ 梁下 3200mm

※ 一部床上げ 想定 +200mm (天高 3600mm)

※ ハイダク高さは梁下より -100mm想定 (-700mm)

※ 要現調のこと

PLOJECT RINONE.Co.,Ltd　FREE SPACE

DETA 2022.09.14　SCALE 1/100

SECTION 照明図　NO. 02

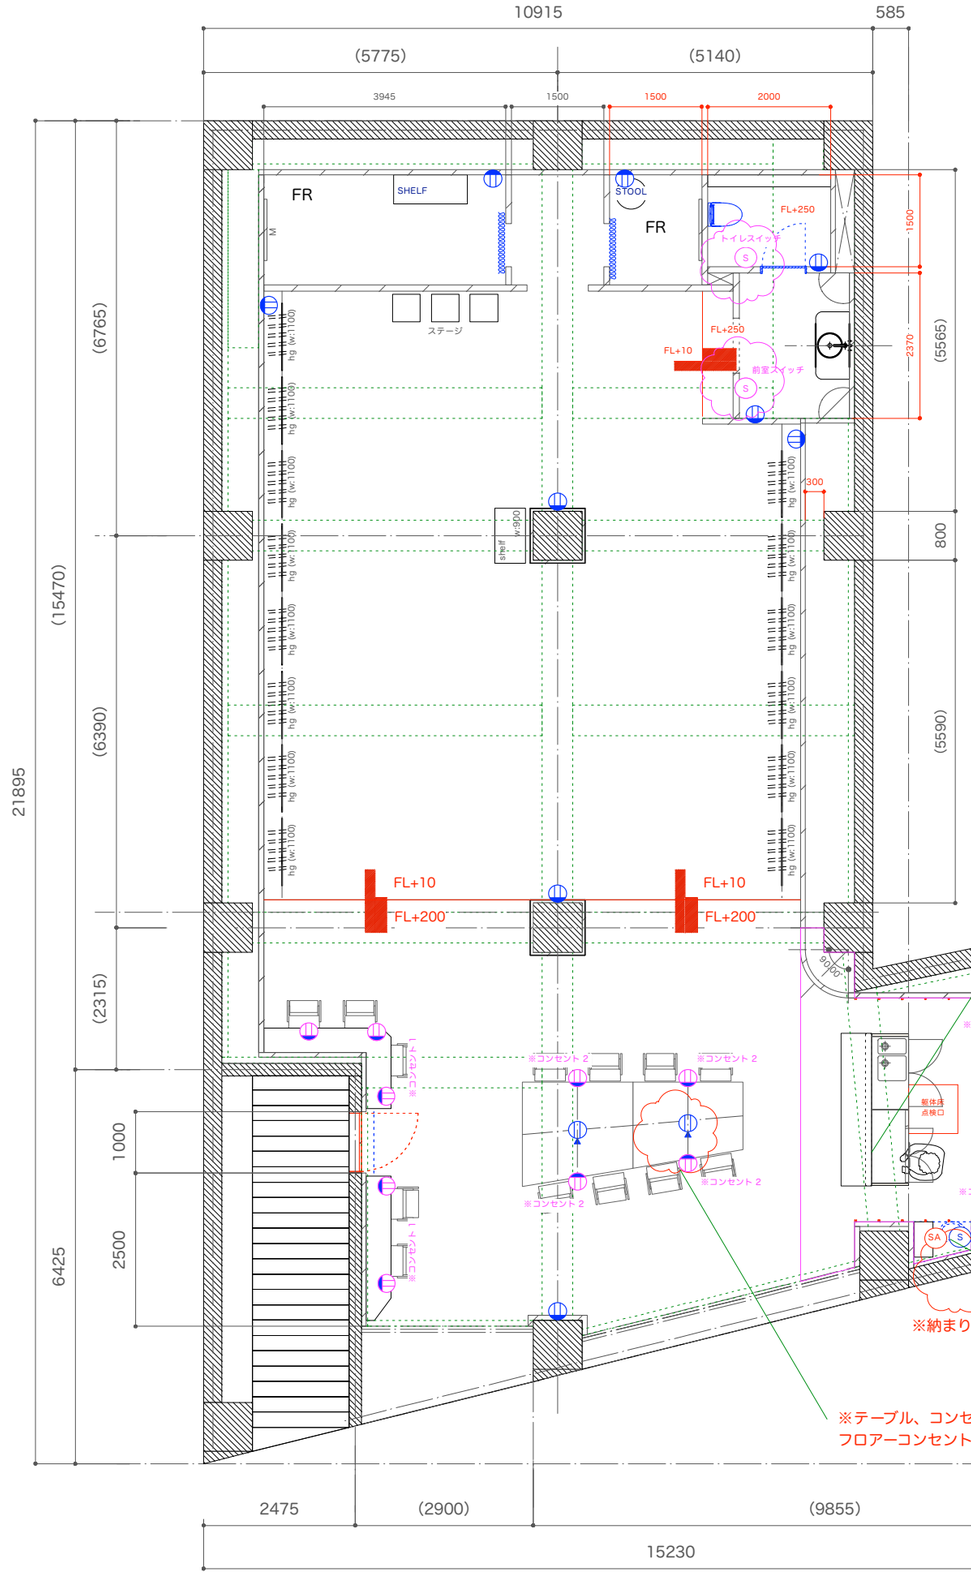


表 記	内 容	数量	表 記	内 容	数量
E	壁面埋込コンセント　2PE コンセント[2口]	8	TEL/FAX	TEL/FAX機器	1
E	コンセント[2口]	11	BGM	BGM機器	1
E	フロアー コンセント[2口]	2	PC	PC機器	1
TEL FAX	TELアウトレット	1	Printer	Printer機器	※ 要確認
LAN	LANアウトレット	1	CAT	CAT機器	※ 要確認
POS	POSアウトレット	1	TEL	TEL子機	1
CAT	CATアウトレット	1	内線	内線アウトレット	
電子マネー	電子マネーアウトレット	1	(·)	天井引掛シーリング	
BGM	BGM スピーカー	2	CT	カットリレー (B工事)	
A	アンプ	1	SA	空調スイッチ	2
S	照明スイッチ	1			

備考/
店内 --- コンセント...品番確認　白壁部分は、カバー色、器具共に ホワイト.
※コンセント取付位置は特記なき場合は芯でFL+200として下さい。





※ コンセントカバー設置

※ 品番：サンワサプライ
鍵無しセキュリティスリムコンセントカバー
TAP-KJCV2

※カウンター部分



※収納 什器内（正面 左）





※家具コンセント　別途什器図にて
※USBは中止

※収納 什器内（正面 右）



※手洗い器上部



PLOJECT　RINONE.Co.,Ltd　FREE SPACE

DETA　2022.07.29　SCALE　1/100

SECTION　弱電図　NO.　04